


舞台客席断面図 (1/200)

公演名 : _____
 公演日時 : _____
 担当 : _____

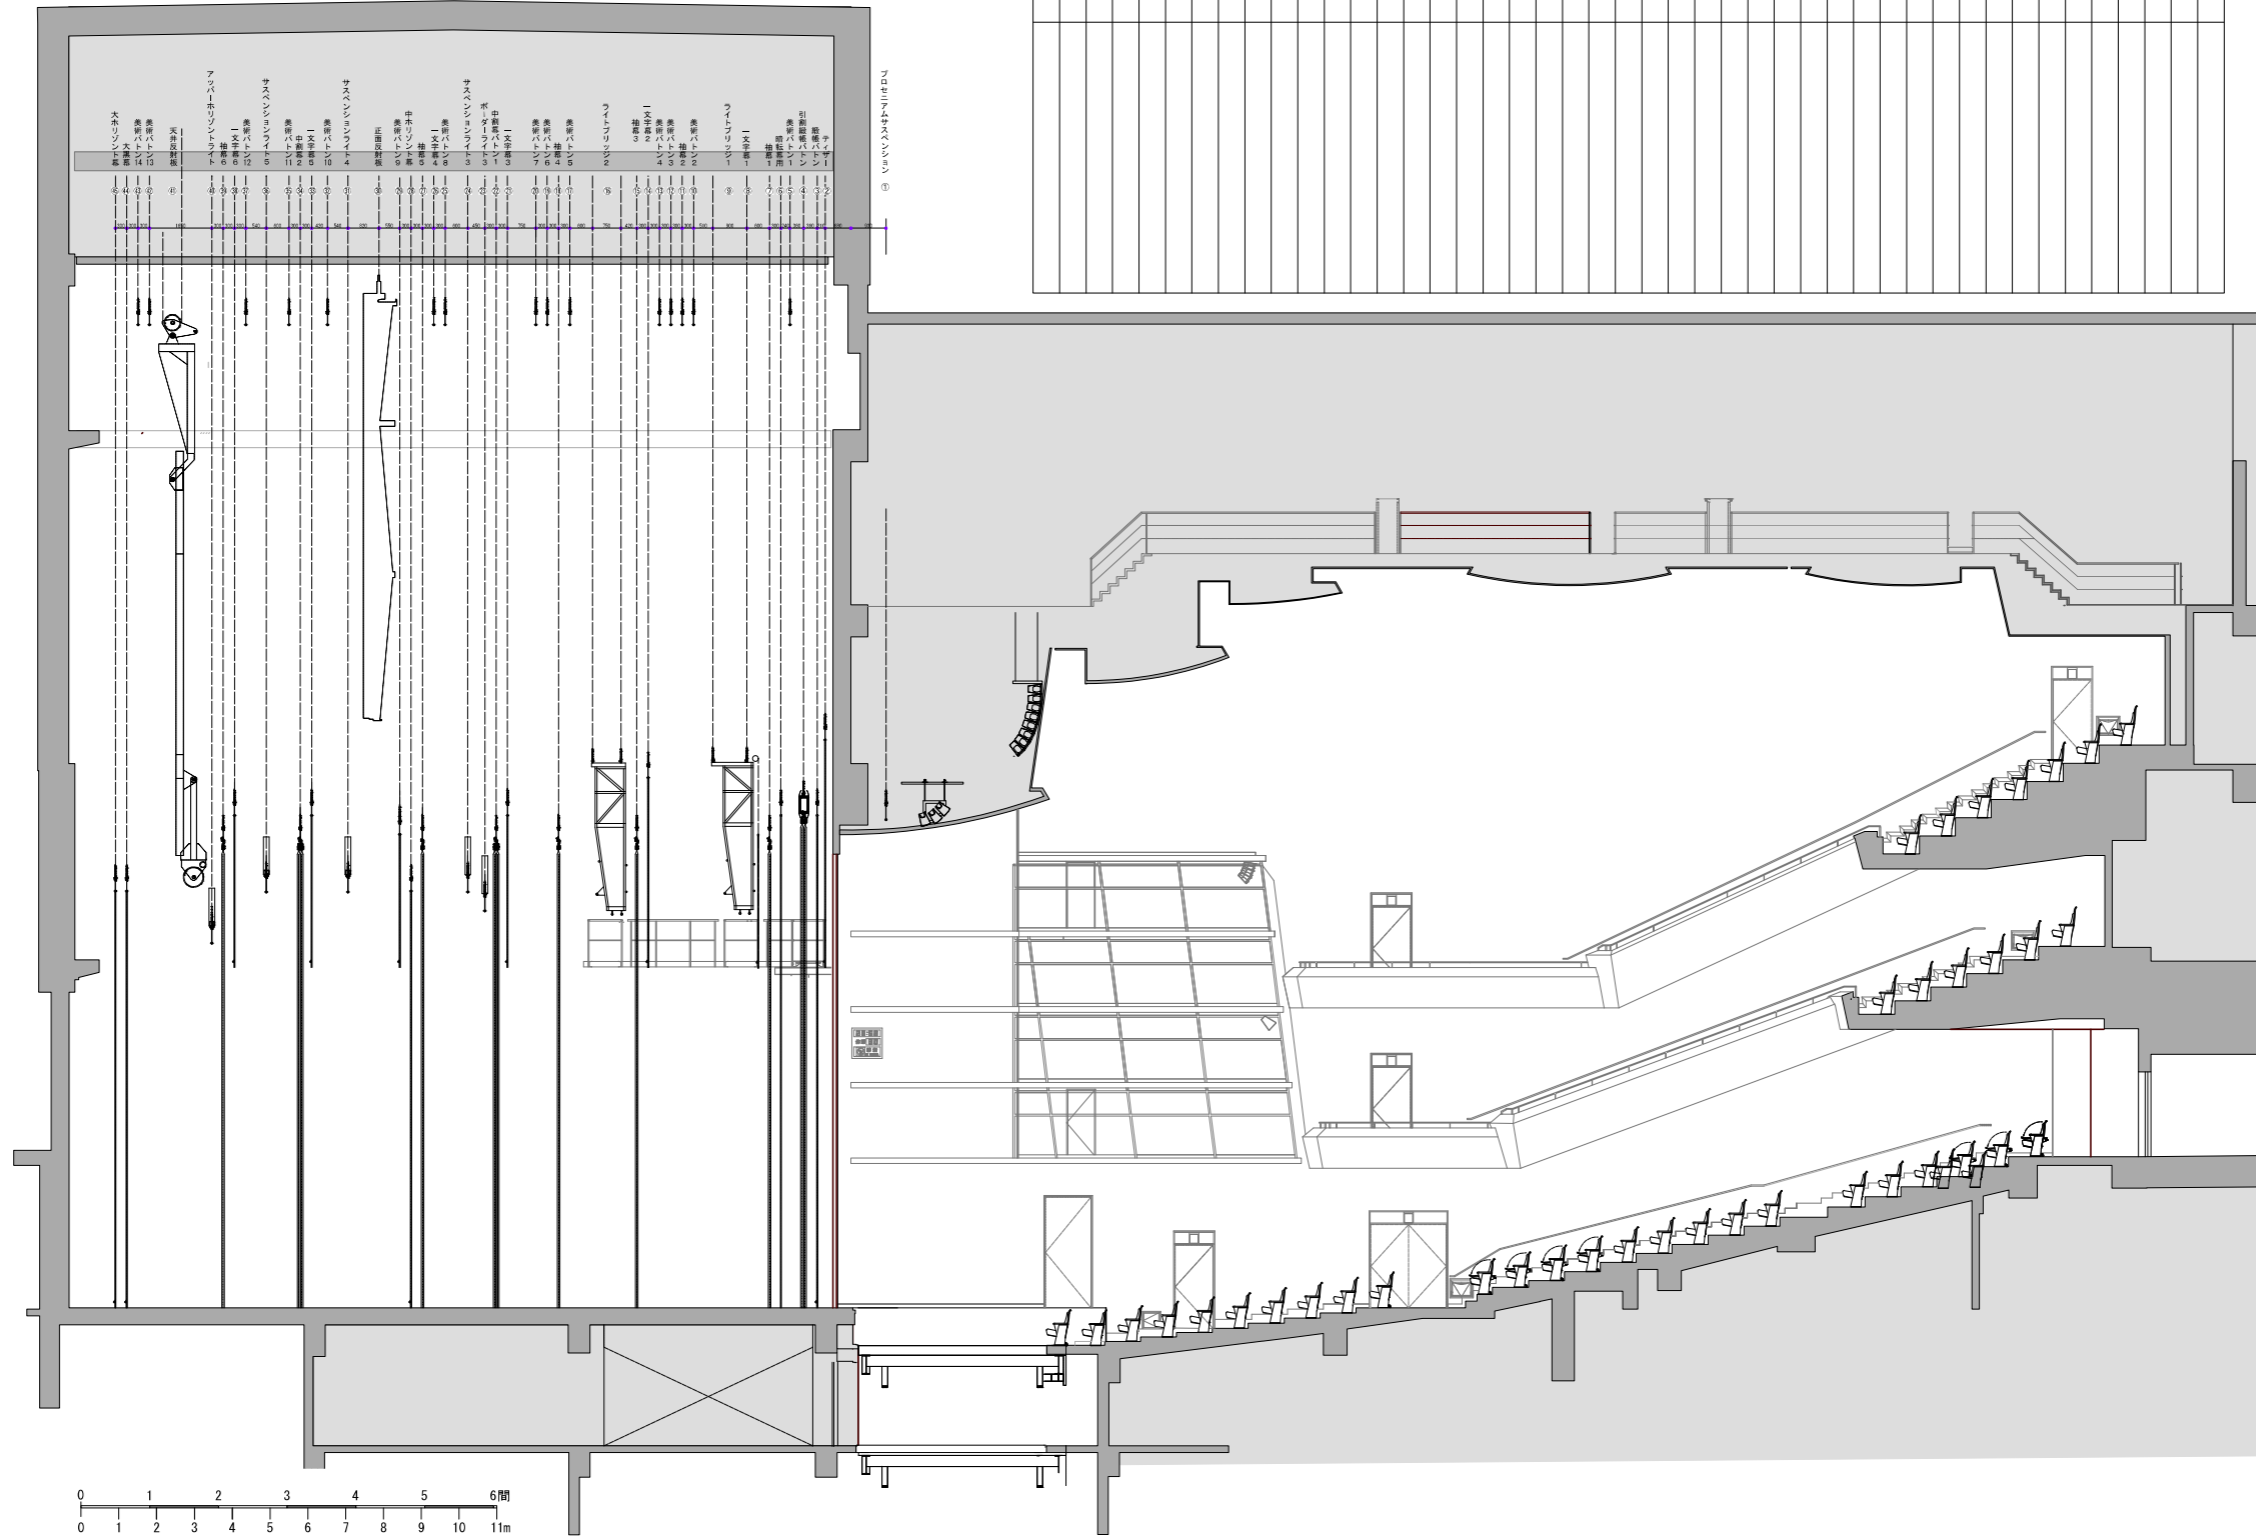

①	プロセニウムサスペンション
②	ティザー
③	縦帳
④	引割緩衝
⑤	美術パトーン1
⑥	回転幕
⑦	袖幕1
⑧	一文字幕1
⑨	ライトブリッジ1
⑩	袖幕2
⑪	美術パトーン2
⑫	美術パトーン3
⑬	美術パトーン4
⑭	一文字幕2
⑮	袖幕3
⑯	ライトブリッジ2
⑰	美術パトーン5
⑱	袖幕4
⑲	美術パトーン6
⑳	美術パトーン7
㉑	一文字幕3
㉒	中割幕1
㉓	ポーターライト3
㉔	サスペンションライト3
㉕	美術パトーン8
㉖	一文字幕4
㉗	袖幕5
㉘	中ホリゾント幕
㉙	美術パトーン9
㉚	正面反射板
㉛	サスペンションライト4
㉜	美術パトーン10
㉝	一文字幕5
㉞	中割幕パトーン2
㉟	美術パトーン11
㊱	サスペンションライト5
㊲	美術パトーン12
㊳	一文字幕6
㊴	袖幕6
㊵	アップホリゾントライト
㊶	天井反射板
㊷	美術パトーン13
㊸	美術パトーン14
㊹	大黒幕
㊺	大ホリゾント幕