


やまぎん県民ホール

大ホール音響FC回路図 客席2階席

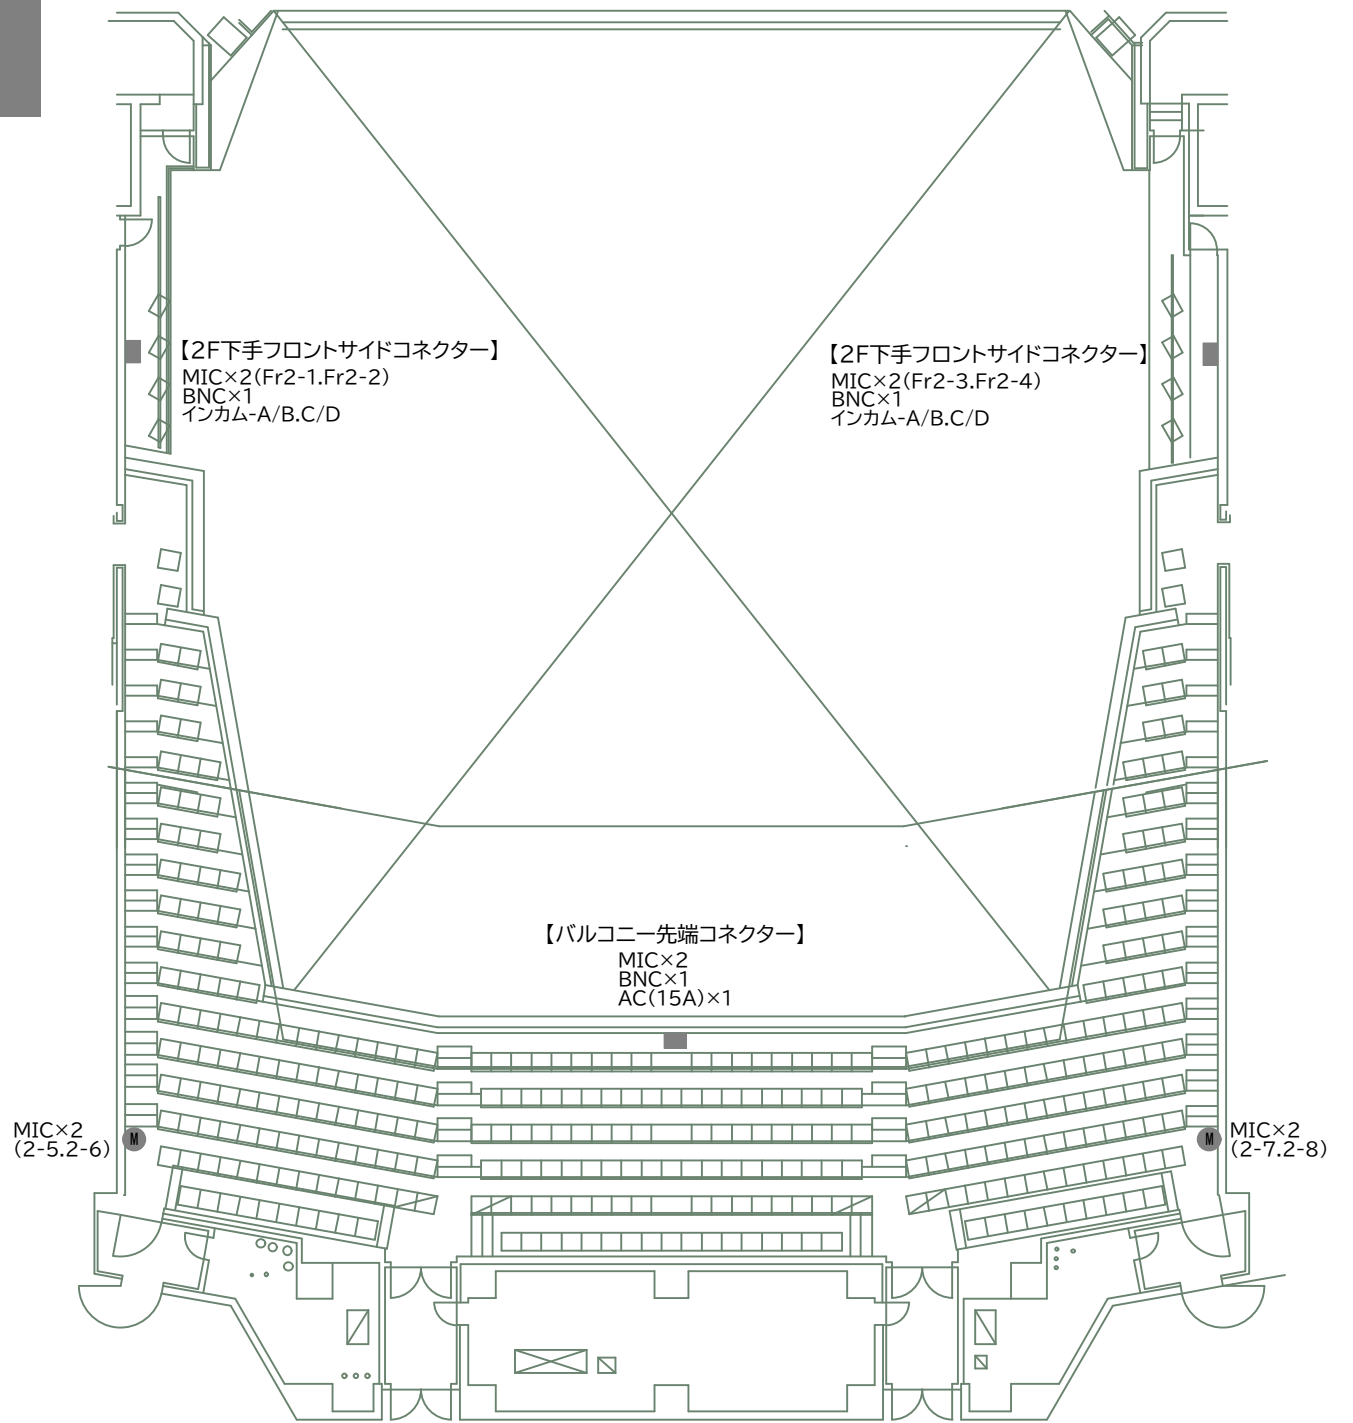

やまぎん県民ホール

大ホール音響FC回路図 客席3階席

