A３：１／２００

機器凡例
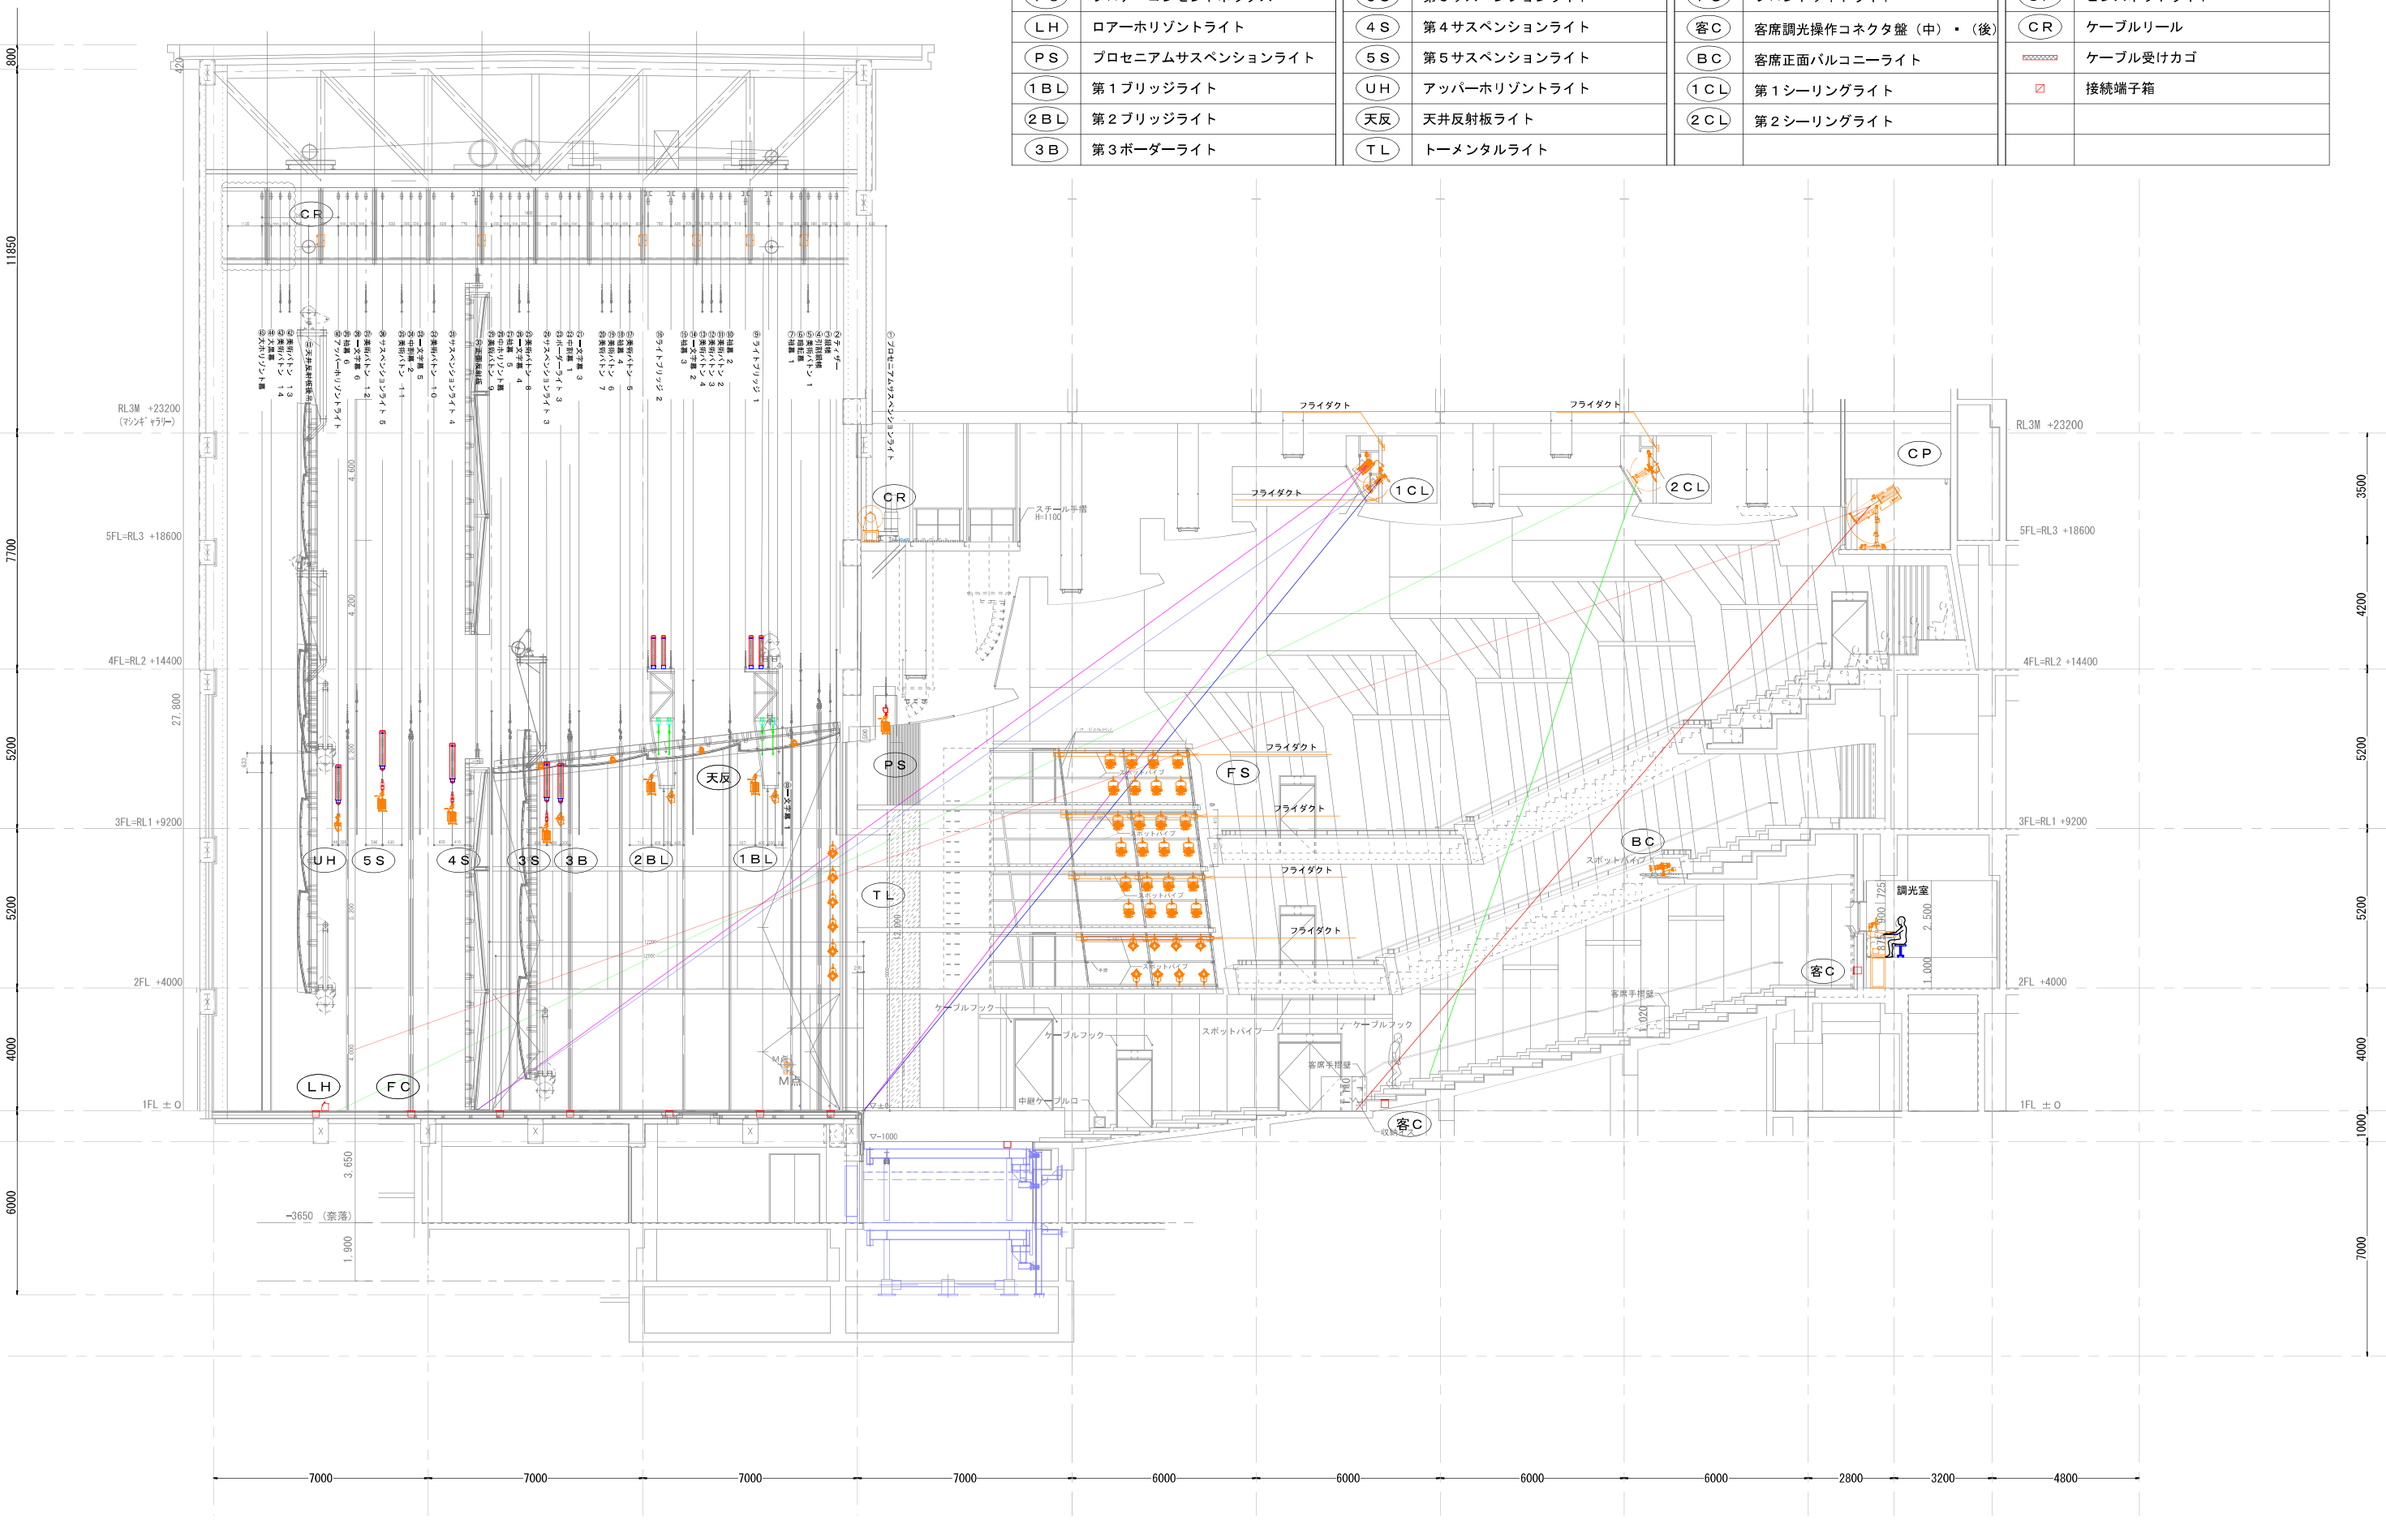
記号	名　　称	記号	名　　称	記号	名　　称	記号	名　　称
ＦＣ	フロアーコンセントボックス	３Ｓ	第３サスペンションライト	ＦＳ	フロントサイドライト	ＣＰ	ピンスポットライト
ＬＨ	ロアーホリゾントライト	４Ｓ	第４サスペンションライト	客Ｃ	客席調光操作コネクタ盤（中）・（後）	ＣＲ	ケーブルリール
ＰＳ	プロセニアムサスペンションライト	５Ｓ	第５サスペンションライト	ＢＣ	客席正面バルコニーライト		ケーブル受けカゴ
１ＢＬ	第１ブリッジライト	ＵＨ	アッパーホリゾントライト	１ＣＬ	第１シーリングライト		接続端子箱
２ＢＬ	第２ブリッジライト	天反	天井反射板ライト	２ＣＬ	第２シーリングライト		
３Ｂ	第３ボーダーライト	ＴＬ	トーメンタルライト